

HAUS FEUER | LUFT

Typ 10: 3-Zimmer-Wohnung, EG



Abbildung aus Sicht des Illustrators



PH Rügen GmbH

Ein Unternehmen der
homepoint Gruppe



Verkauf exklusiv durch:





HAUS FEUER | LUFT

Typ 10: 3-Zimmer-Wohnung, EG

Haus Feuer | Wohnung 1, EG

Baugleiche Wohnung:

Haus Luft | Wohnung 1, EG, 90° gedreht

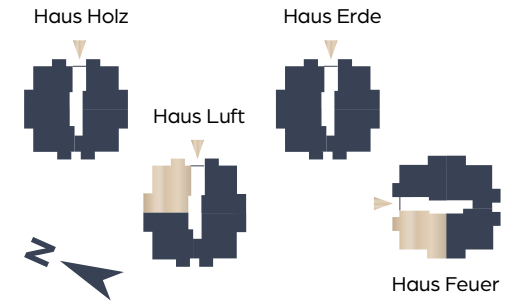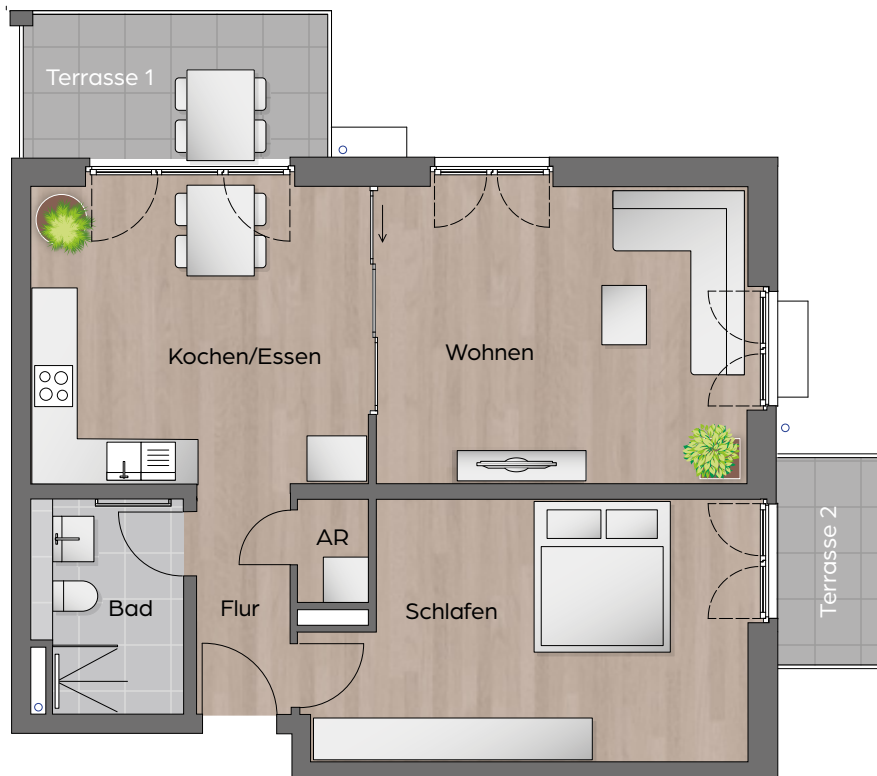

Kochen/essen	ca. 18,18 m ²
Wohnen	ca. 19,99 m ²
Schlafen	ca. 19,06 m ²
Bad	ca. 5,59 m ²
Flur	ca. 3,81 m ²
Abstellraum (AR)	ca. 1,31 m ²
Terrasse 1, 50 %	ca. 3,78 m ²
Terrasse 2, 50 %	ca. 2,15 m ²

Wohnfläche ca. **73,87 m²**

Haftungsausschluss:

Sanitäre Einrichtungsgegenstände und Möblierung sind beispielhaft, maßgeblich sind die Baubeschreibung und der notariell beurkundete Kaufvertrag. Geringfügige Abweichungen bei Schächten, Bädern und Küchen sind möglich. Maßgeblich ist der beurkundete Grundriss.

***Provisionshinweis:**

Bitte beachten Sie, dass dieses Angebot für Sie als Käufer provisionspflichtig ist. Nach Abschluss eines notariellen Kaufvertrages ist eine Provision von 3 % zzgl. 19 % gesetzlicher Mehrwertsteuer auf den beurkundeten Kaufpreis (entspricht einer Gesamtprovision von 3,57 % inkl. 19 % gesetzlicher Mehrwertsteuer auf den beurkundeten Kaufpreis) an den vermittelnden Makler zur Zahlung fällig.



Maßstab 1 : 100