

HAUS FEUER | LUFT

Typ 10: 3-Zimmer-Wohnung, EG



Abbildung aus Sicht des Illustrators



PH Rügen GmbH

Ein Unternehmen der
homepoint Gruppe



Verkauf exklusiv durch:



Mitvertrieb durch:

Immobilien Appelt

Tel: 06136 / 76 300 60

mobil: 0163 / 3 40 96 61

mail: info@immobilien-appelt.de

Ansprechpartnerin: Bettina Appelt

HAUS FEUER | LUFT



Typ 10: 3-Zimmer-Wohnung, EG

Haus Feuer | Wohnung 1, EG

Baugleiche Wohnung:

Haus Luft | Wohnung 1, EG, 90° gedreht

Kaufpreis: 571.438,50 €

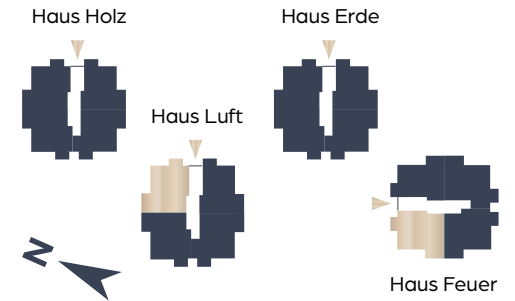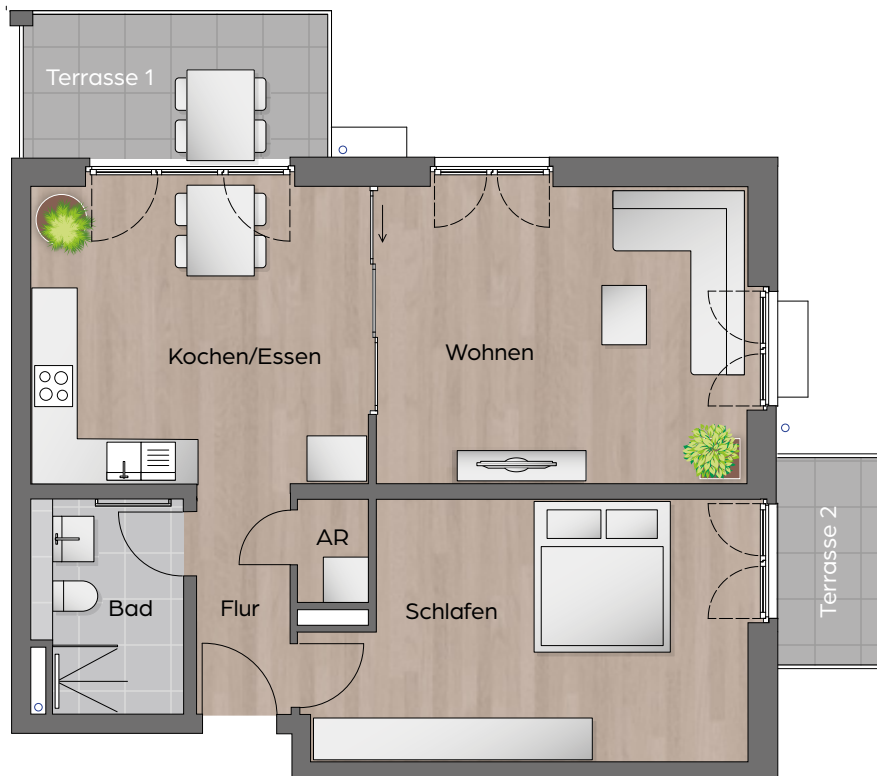

| | |
|------------------|--------------------------|
| Kochen/essen | ca. 18,18 m ² |
| Wohnen | ca. 19,99 m ² |
| Schlafen | ca. 19,06 m ² |
| Bad | ca. 5,59 m ² |
| Flur | ca. 3,81 m ² |
| Abstellraum (AR) | ca. 1,31 m ² |
| Terrasse 1, 50 % | ca. 3,78 m ² |
| Terrasse 2, 50 % | ca. 2,15 m ² |

Wohnfläche ca. **73,87 m²**

Haftungsausschluss:

Sanitäre Einrichtungsgegenstände und Möblierung sind beispielhaft, maßgeblich sind die Baubeschreibung und der notariell beurkundete Kaufvertrag. Geringfügige Abweichungen bei Schächten, Bädern und Küchen sind möglich. Maßgeblich ist der beurkundete Grundriss.

*Provisionshinweis:

Bitte beachten Sie, dass dieses Angebot für Sie als Käufer provisionspflichtig ist. Nach Abschluss eines notariellen Kaufvertrages ist eine Provision von 3 % zzgl. 19 % gesetzlicher Mehrwertsteuer auf den beurkundeten Kaufpreis (entspricht einer Gesamtprovision von 3,57 % inkl. 19 % gesetzlicher Mehrwertsteuer auf den beurkundeten Kaufpreis) an den vermittelnden Makler zur Zahlung fällig.



Maßstab 1 : 100