

HAUS FEUER | LUFT

Typ 18: 3-Zimmer-Wohnung, DG



Abbildung aus Sicht des Illustrators



PH Rügen GmbH

Ein Unternehmen der
homepoint Gruppe



Verkauf exklusiv durch:



Mitvertrieb durch:



Immobilien Appelt

Ansprechpartnerin: Bettina Appelt

Tel: 06136/ 76 300 60

mobil: 0163 / 3 40 96 61

info@immobilien-appelt.de

HAUS FEUER | LUFT



Typ 18: 3-Zimmer-Wohnung, DG

Haus Feuer | Wohnung 14, DG

Baugleiche Wohnung:

Haus Luft | Wohnung 14, DG, 90° gedreht

Kaufpreis: 1.108.681,00 €

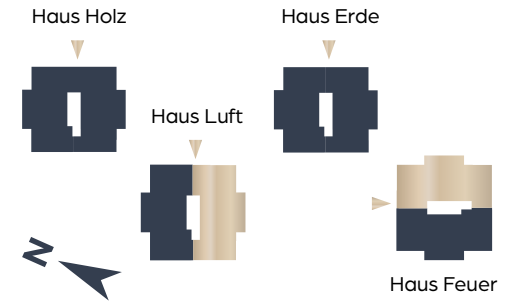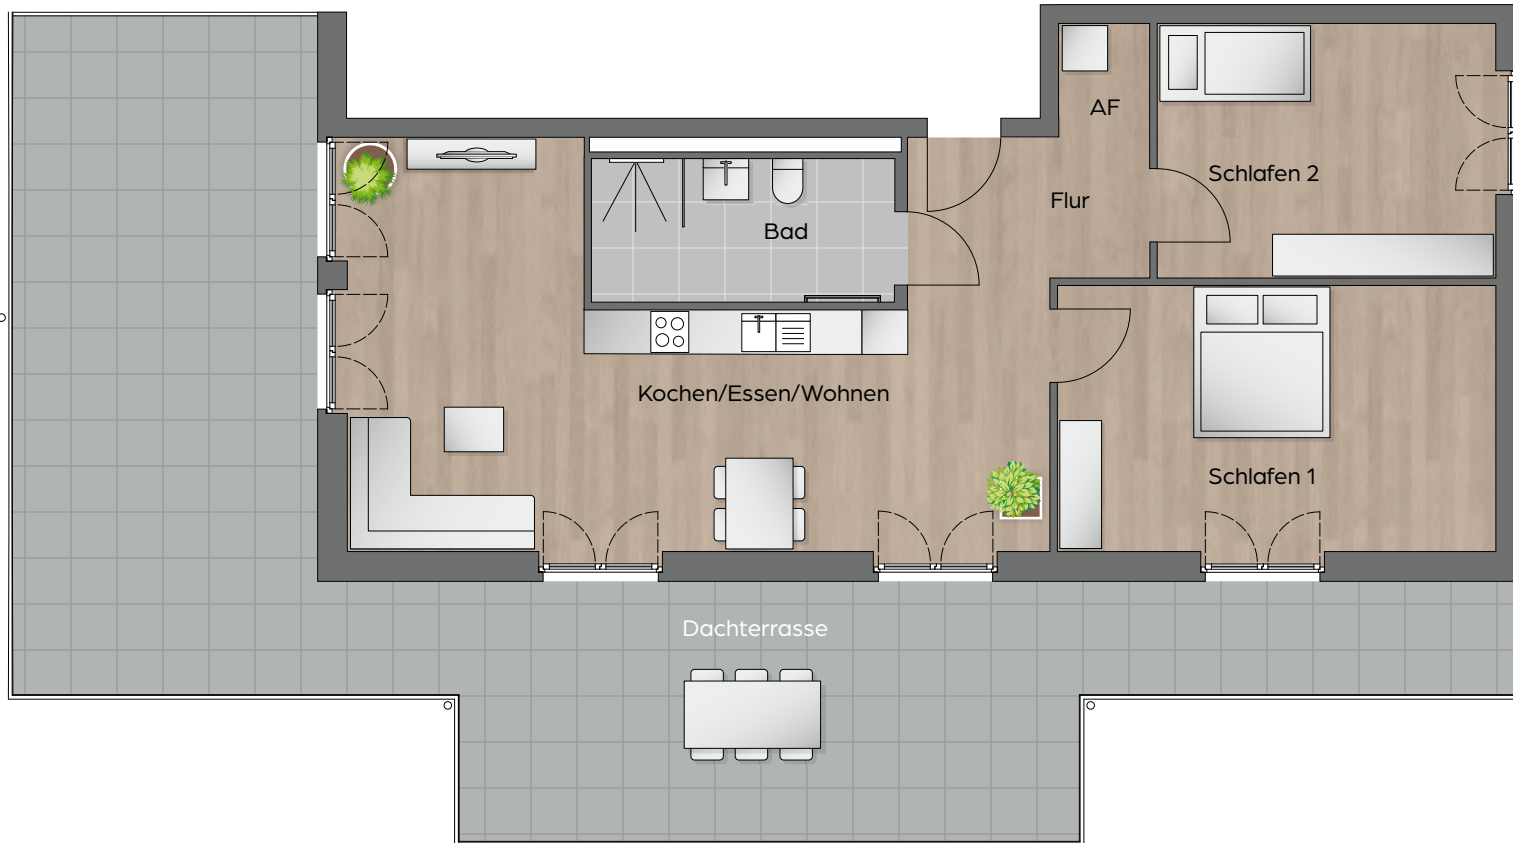

Kochen/Essen/Wohnen	ca. 38,24 m ²
Schlafen 1	ca. 20,85 m ²
Schlafen 2	ca. 15,43 m ²
Bad	ca. 7,50 m ²
Flur	ca. 6,34 m ²
Abstellfläche (AF)	ca. 2,22 m ²
Dachterrasse, 50 %	ca. 37,60 m ²

Wohnfläche ca. 128,18 m²

Haftungsausschluss:

Sanitäre Einrichtungsgegenstände und Möblierung sind beispielhaft, maßgeblich sind die Baubeschreibung und der notariell beurkundete Kaufvertrag. Geringfügige Abweichungen bei Schächten, Bädern und Küchen sind möglich. Maßgeblich ist der beurkundete Grundriss.

*Provisionshinweis:

Bitte beachten Sie, dass dieses Angebot für Sie als Käufer provisionspflichtig ist. Nach Abschluss eines notariellen Kaufvertrages ist eine Provision von 3 % zzgl. 19 % gesetzlicher Mehrwertsteuer auf den beurkundeten Kaufpreis (entspricht einer Gesamtprovision von 3,57 % inkl. 19 % gesetzlicher Mehrwertsteuer auf den beurkundeten Kaufpreis) an den vermittelnden Makler zur Zahlung fällig.



Maßstab 1 : 100