

HAUS FEUER | LUFT

Typ 10: 3-Zimmer-Wohnung, 1. OG, 2. OG



PH Rügen GmbH

Ein Unternehmen der
homepoint Gruppe



Verkauf exklusiv durch:



Mitvertrieb durch:



Immobilien Appelt

Tel: 06136/ 7 63 00 60

mobil: 0163/3 40 96 61

mail: info@immobilien-appelt.de

Ansprechpartnerin: Bettina Appelt

HAUS FEUER | LUFT

Typ 10: 3-Zimmer-Wohnung, 1. OG, 2. OG



Haus Feuer | Wohnung 5, 1. OG

Baugleiche Wohnungen:

Haus Feuer | Wohnung 9, 2. OG

Haus Luft | Wohnung 5, 1. OG, 90° gedreht | Wohnung 9, 2. OG, 90° gedreht

Kaufpreis: 560.883 €

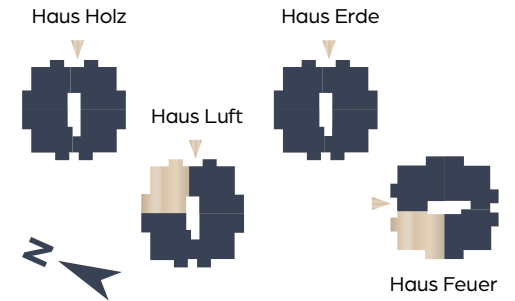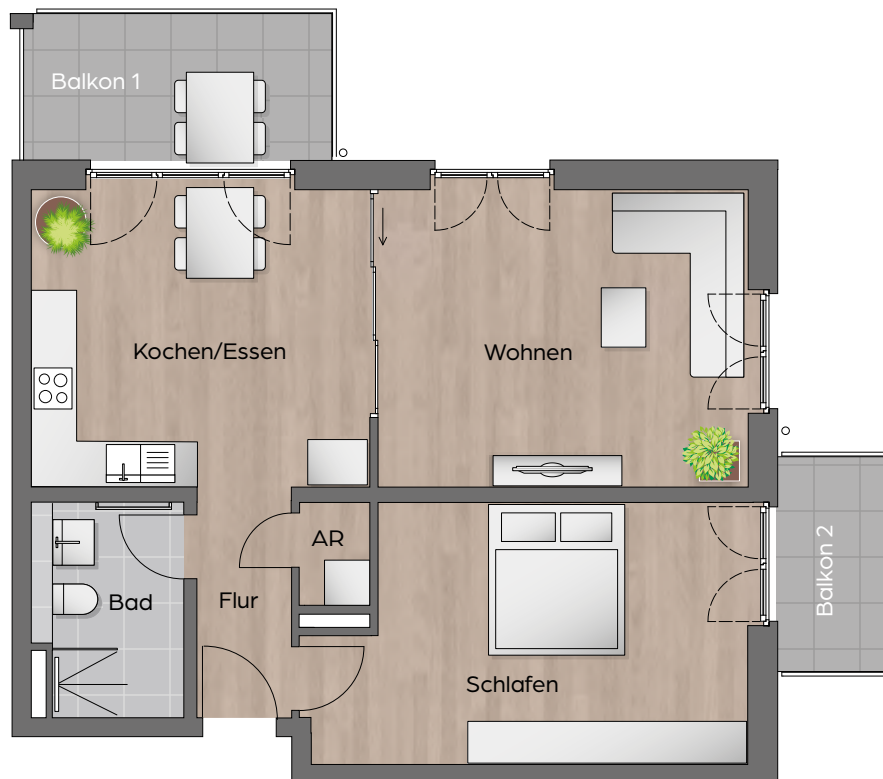

Kochen/Essen	ca. 18,17 m ²
Wohnen	ca. 19,94 m ²
Schlafen	ca. 19,01 m ²
Bad	ca. 5,59 m ²
Flur	ca. 3,81 m ²
Abstellraum (AR)	ca. 1,30 m ²
Balkon 1, 50 %	ca. 3,97 m ²
Balkon 2, 50 %	ca. 2,15 m ²

Wohnfläche ca. **73,94 m²**

Haftungsausschluss:

Sanitäre Einrichtungsgegenstände und Möblierung sind beispielhaft, maßgeblich sind die Baubeschreibung und der notariell beurkundete Kaufvertrag. Geringfügige Abweichungen bei Schächten, Bädern und Küchen sind möglich. Maßgeblich ist der beurkundete Grundriss.

*Provisionshinweis:

Bitte beachten Sie, dass dieses Angebot für Sie als Käufer provisionspflichtig ist. Nach Abschluss eines notariellen Kaufvertrages ist eine Provision von 3% zzgl. 19% gesetzlicher Mehrwertsteuer auf den beurkundeten Kaufpreis (entspricht einer Gesamtprovision von 3,57% inkl. 19% gesetzlicher Mehrwertsteuer auf den beurkundeten Kaufpreis) an den vermittelnden Makler zur Zahlung fällig.



Maßstab 1 : 100