

HAUS ERDE | HOLZ



Typ 8: 3-Zimmer-Wohnung, DG

Haus Erde | Wohnung 15, DG

Baugleiche Wohnung:

Haus Holz | Wohnung 15, DG

Kaufpreis: 898:900 €

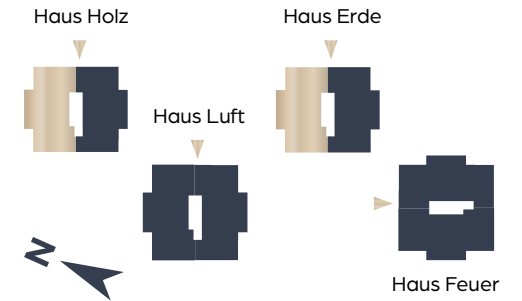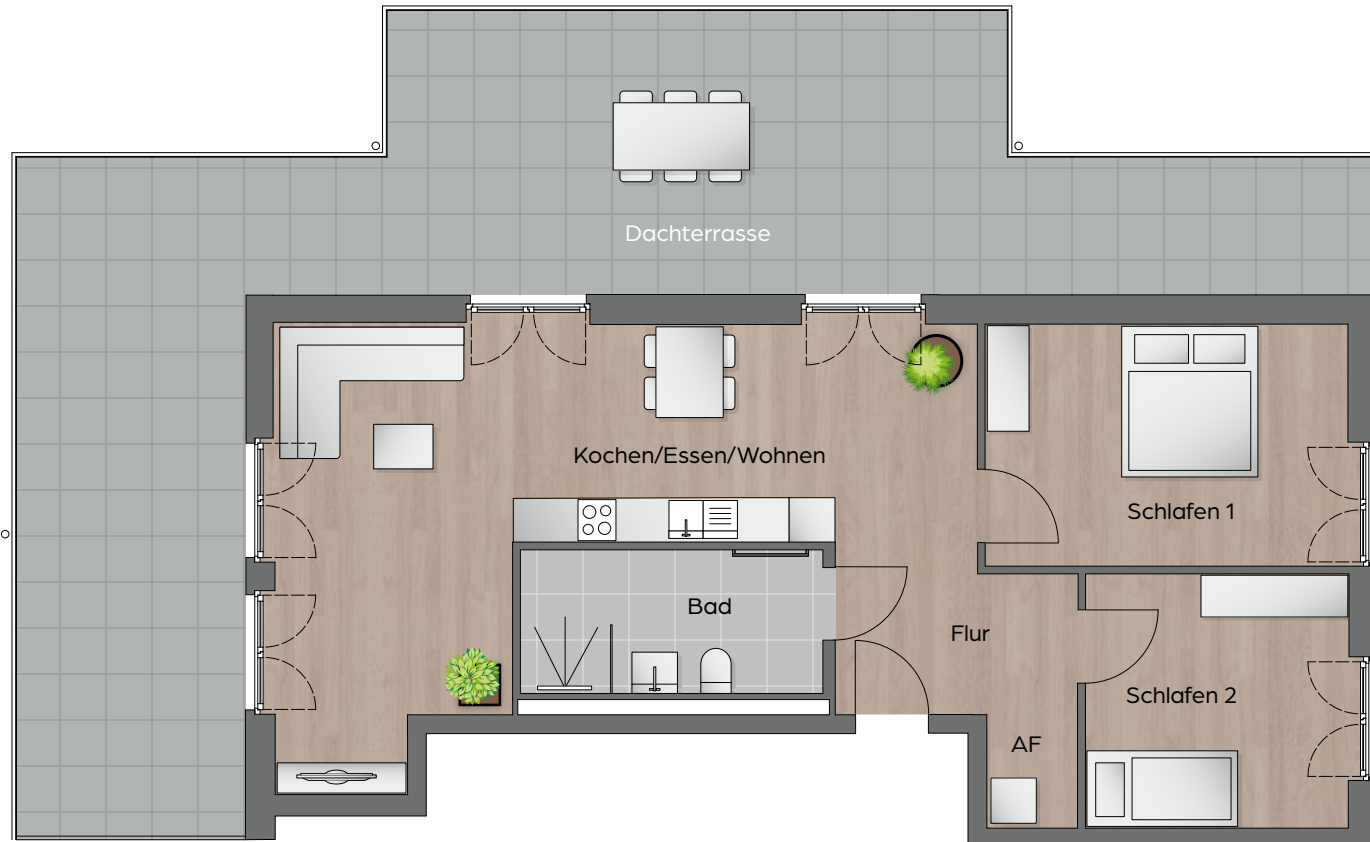

Kochen/Essen/Wohnen	ca. 37,12 m ²
Schlafen 1	ca. 15,78 m ²
Schlafen 2	ca. 12,06 m ²
Bad	ca. 7,50 m ²
Flur	ca. 6,33 m ²
Abstellfläche (AF)	ca. 2,22 m ²
Dachterrasse, 50 %	ca. 34,77 m ²

Wohnfläche ca. 115,78 m²

Haftungsausschluss:

Sanitäre Einrichtungsgegenstände und Möblierung sind beispielhaft, maßgeblich sind die Baubeschreibung und der notariell beurkundete Kaufvertrag. Geringfügige Abweichungen bei Schächten, Bädern und Küchen sind möglich. Maßgeblich ist der beurkundete Grundriss.

*Provisionshinweis:

Bitte beachten Sie, dass dieses Angebot für Sie als Käufer provisionspflichtig ist. Nach Abschluss eines notariellen Kaufvertrages ist eine Provision von 3 % zzgl. 19 % gesetzlicher Mehrwertsteuer auf den beurkundeten Kaufpreis (entspricht einer Gesamtprovision von 3,57 % inkl. 19 % gesetzlicher Mehrwertsteuer auf den beurkundeten Kaufpreis) an Immobilien Appelt, Fasanenstraße 1 in 55270 Zornheim zur Zahlung fällig.



Maßstab 1 : 100